


表面処理 TREATMENT	表面仕上 ROUGHNESS
架台塗装色: 2.5G8/3	_____ ()

設 計 仕 様

△	ガ	ス	名	
	ガ	ス	の 種 類	
	圧 力 MPa	1 設	計	16.2
		次 常	用	14.70
△6		2 設	計	1.4
		次 常	用 固定	1.05
		可変	0.9~1.2	
	3 設	計	0.6	
	次 常	用	0.5	
△	温	度	設 計	-10~+40
	度	常 用	35	
△5	流	量	t/min(Normal)	50
	容	器	接 続 継 手	
	製	作	台 数	

- ※ 雨水、雪等の掛かる場所、直射日光の当る場所には設置しないで下さい。
- ※ 毒性ガス及び腐食性ガスには、非対応です。
- ※ 不活性及び可燃性ガスを密閉された部屋には、放出しないで下さい。

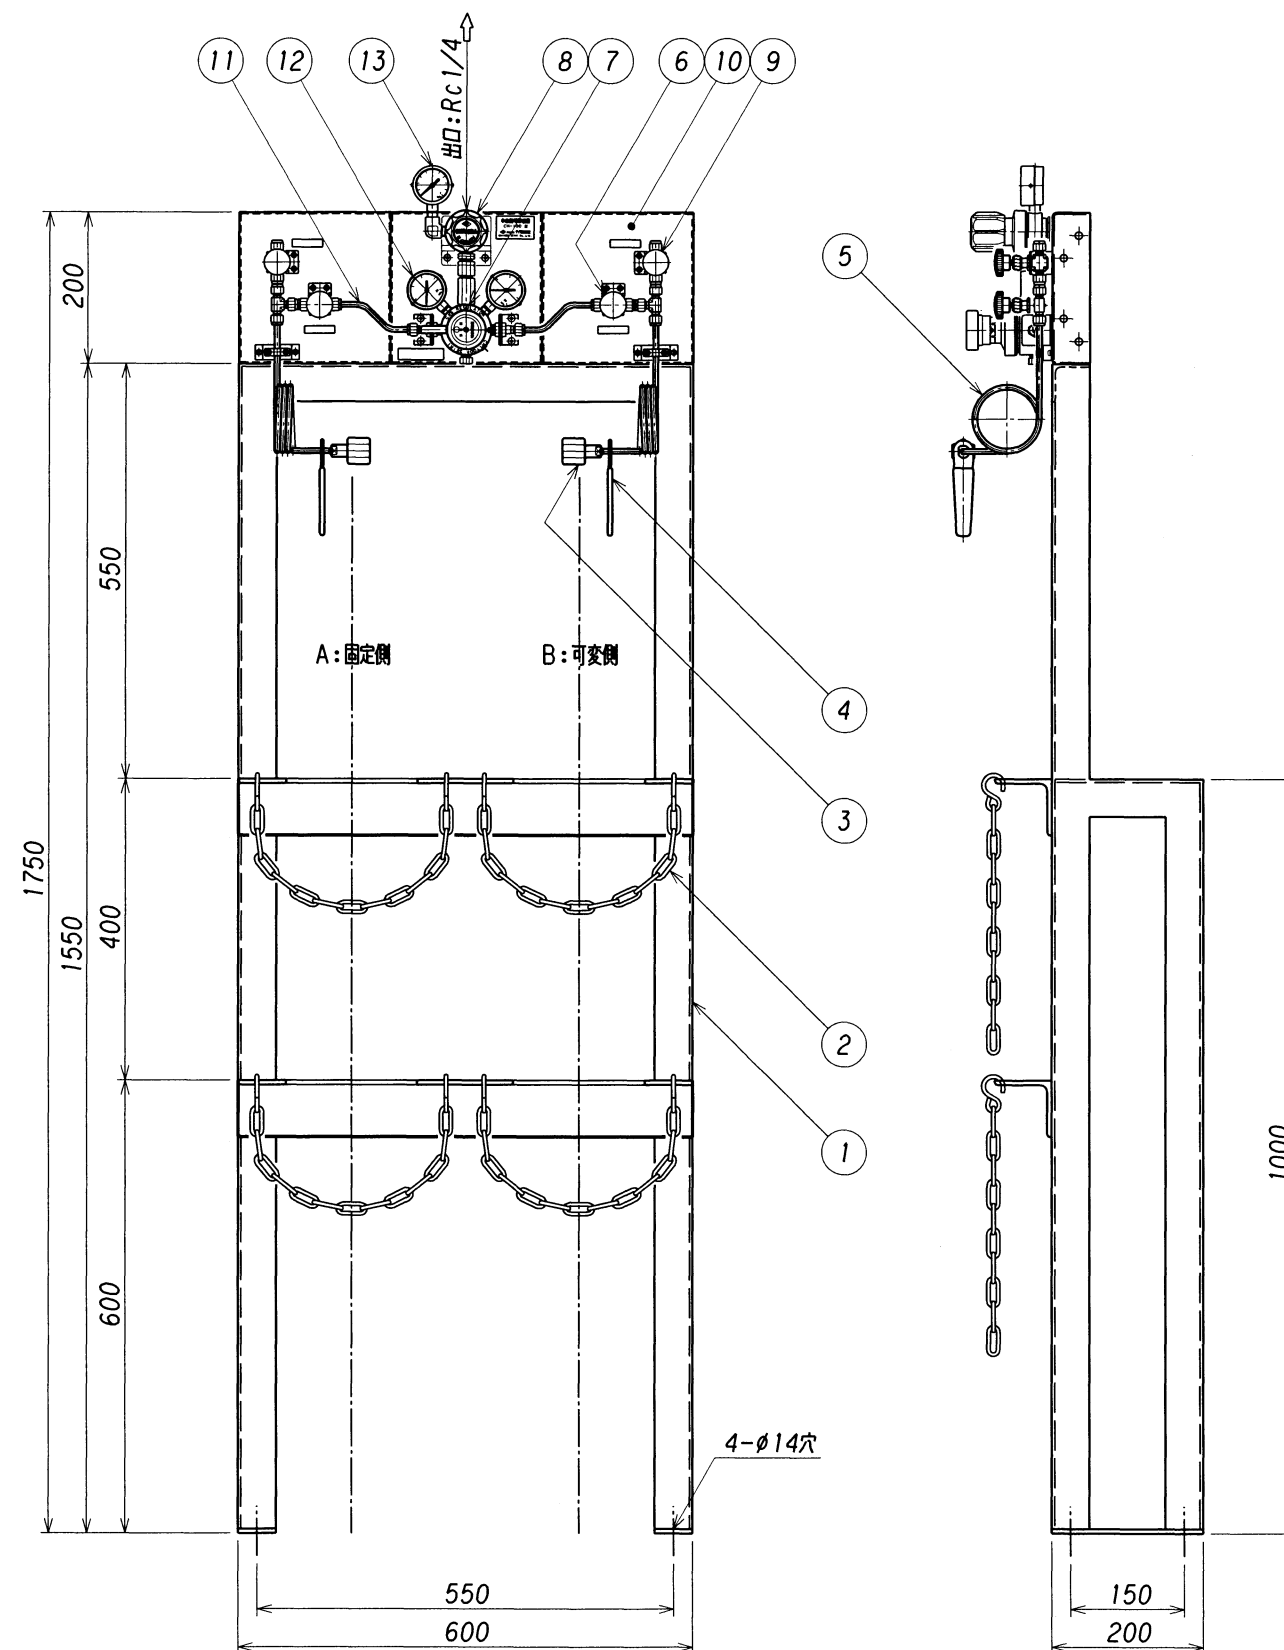

	13	3次圧力計	C3604B	1	φ50-1MPa G1/4
	12	1次圧力計	C3604B	2	φ50-25MPa G1/4
	11	配管	C1220T-1/2H	1式	φ6.35×t1.6
	10	パネル	SUS304	1	t2 ミガキ材
④	9	1次ブロー弁 (O ₂ 用)	C3771B	2	B-1RS4-SC11
		1次ブロー弁	C3771B	2	B-1KS4
②	8	出口圧力調整器	C3771B	1	CHN-4
	7	切替圧力調整器	C3771B	1	CH-100
④	6	ネック弁 (O ₂ 用)	C3771B	2	B-1RS4-SC11
		ネック弁	C3771B	2	B-1KS4
⑥	5	連結管	C1220T	2	φ6.35×t1.6
	4	レバー	SPCC	2	
	3	容器接続金具	C3604B	2	
	2	クサリ	SWRM	4	線径5mm
	1	架台	SS400	1	L50/t4,75/t6
番 号 ITEM	名 称 NAME OF PARTS	材 質 MATERIAL	数 量 Q'TY	摘 要 REMARKS	

--	--	